

Einwohnergemeinde Frutigen

ZPP Nr. 4 «Sport- und Freizeitanlagen Frutigen»

Ausschnitt Bauzonenplan
1:2000

Die 4. nachträgliche Änderung besteht aus:

- Ausschnitt Bauzonenplan
- Auszug Baureglement
- Rodungsgesuch


weitere Unterlagen:

- Kurzbericht
- Auswertung Vorprüfungsbericht
- Schlussbericht Workshopverfahren «Frutigresort»

Juni 2026

frutigen/zpp_4_ueo_freizeitanlage_frutighus_06296_07924/
4/02/pläne_zpp/06296_zpp_260608_4na_be/jm/vr/rm

Alter (rechtskräftiger) Zustand

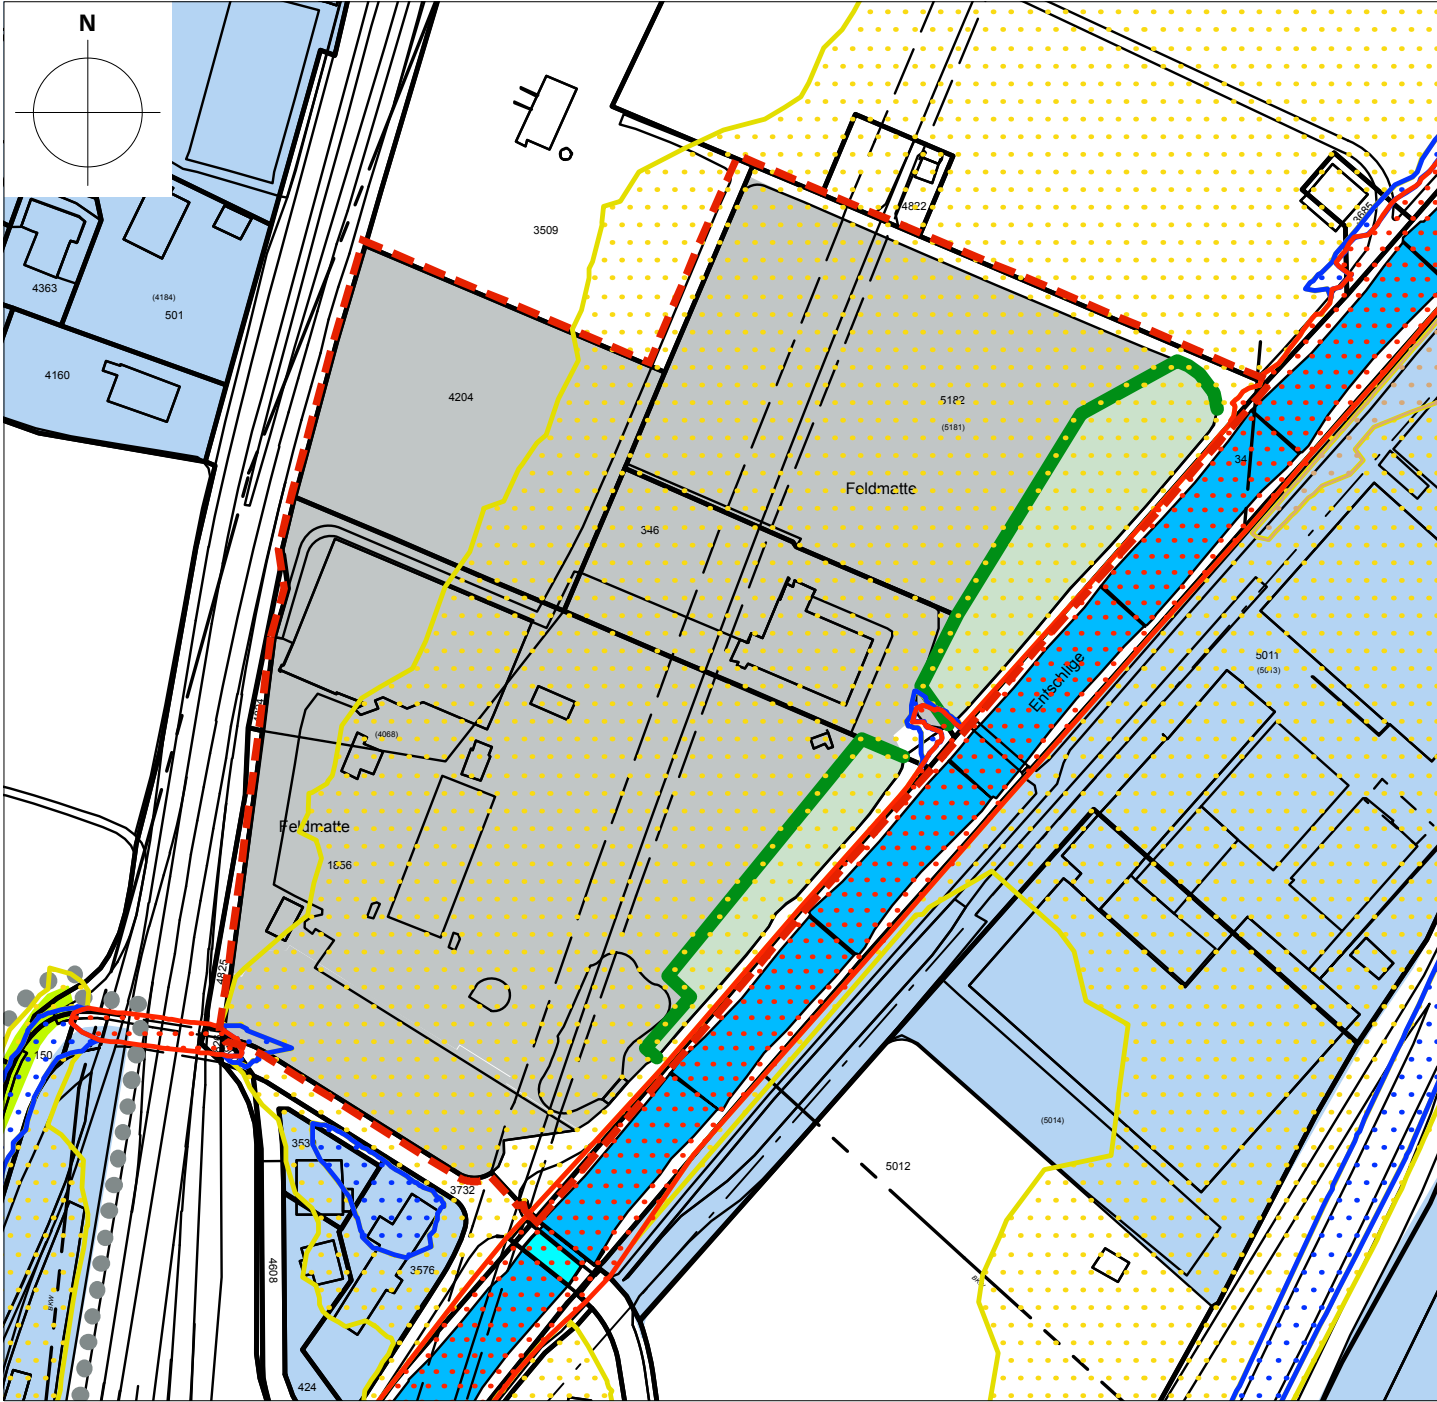

Legende

Perimeter der Zonenplanänderung

Inhalte:




ZPP Zone mit Planungspflicht mit Sektorengrenze



ZSF Zone für Sport und Freizeit



LWZ Landwirtschaftszone

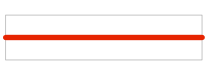

Neue verbindliche Waldgrenze nach Art. 10 Abs. 2 WaG




Aufzuhebende verbindliche Waldgrenze




Bereich Rodung

Neuer Zustand 3. nachträgliche Änderung

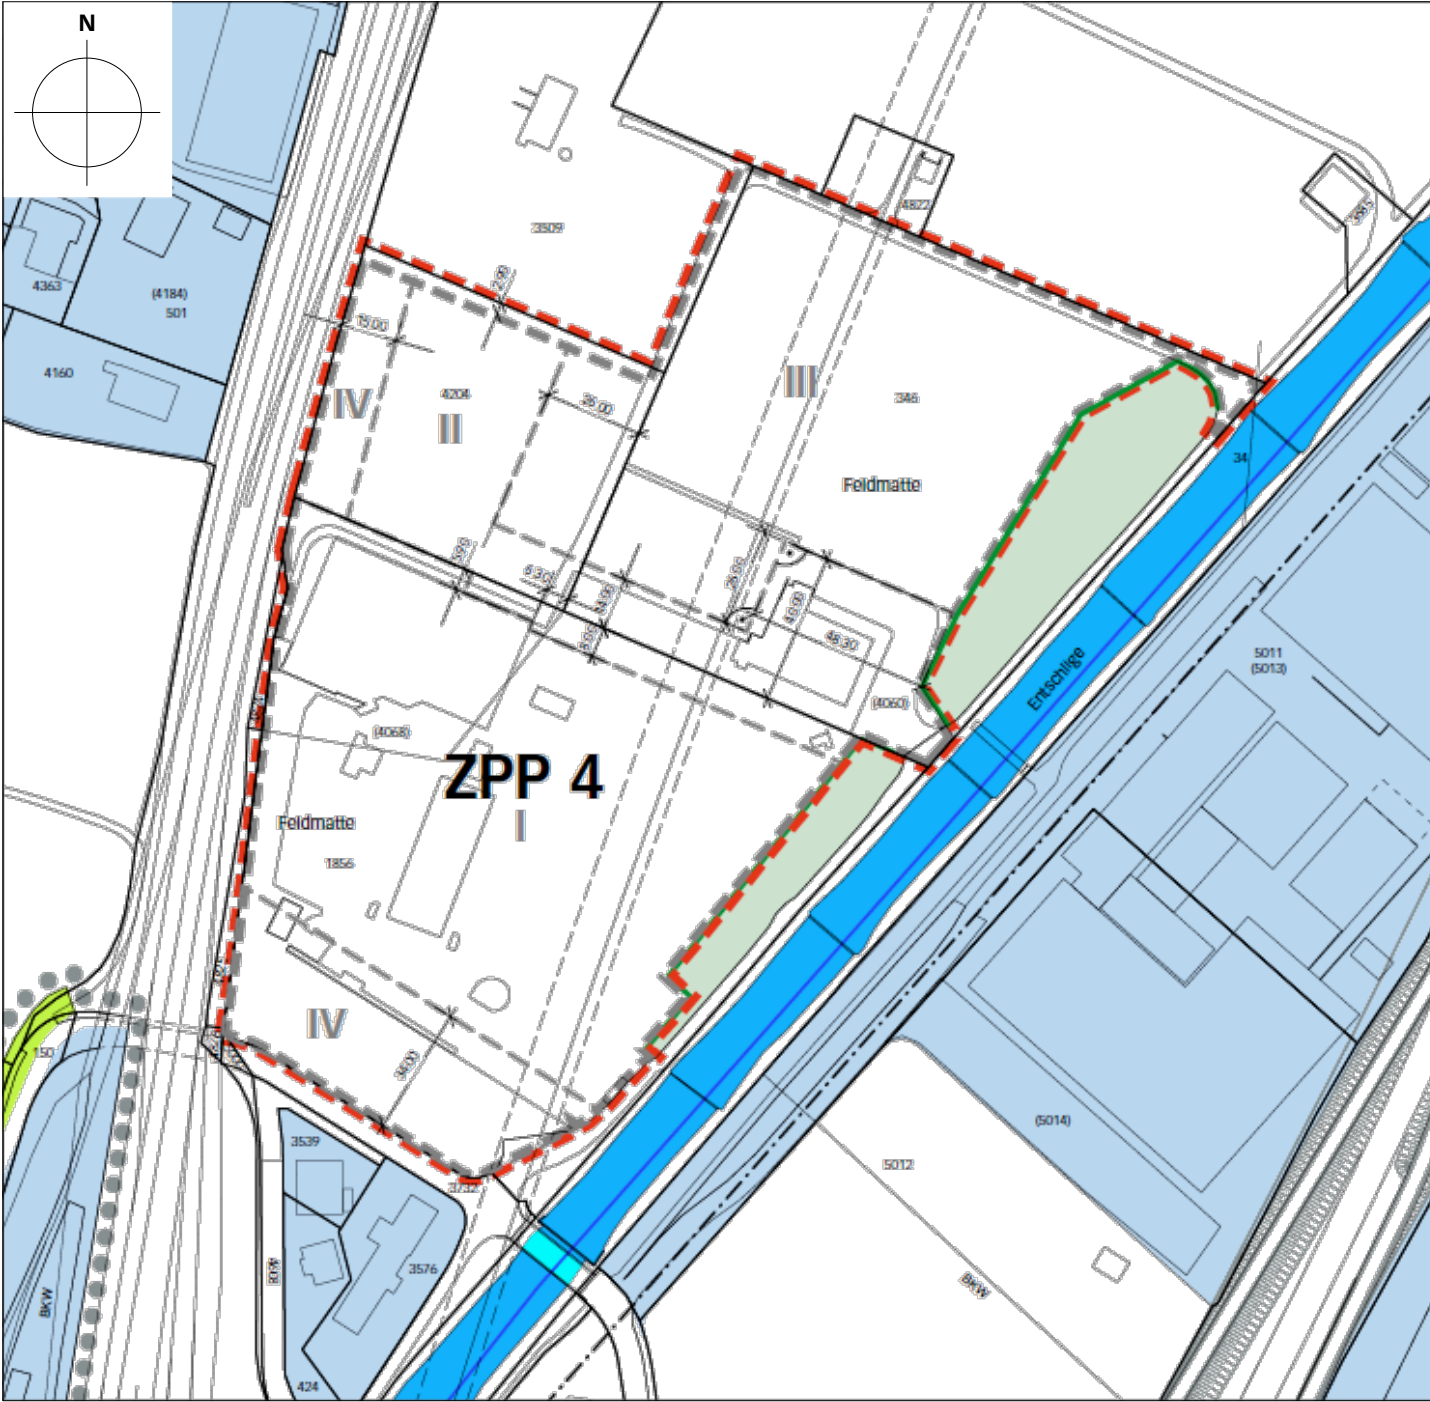

Hinweise:

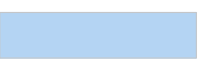

AI Arbeitszone



verbindliche Waldgrenze nach Art. 10 Abs. 2 WaG



Gewässer




Wald



Entstligentunnel

Neuer Zustand 4. nachträgliche Änderung (Anpassung Sektorengrenzen)

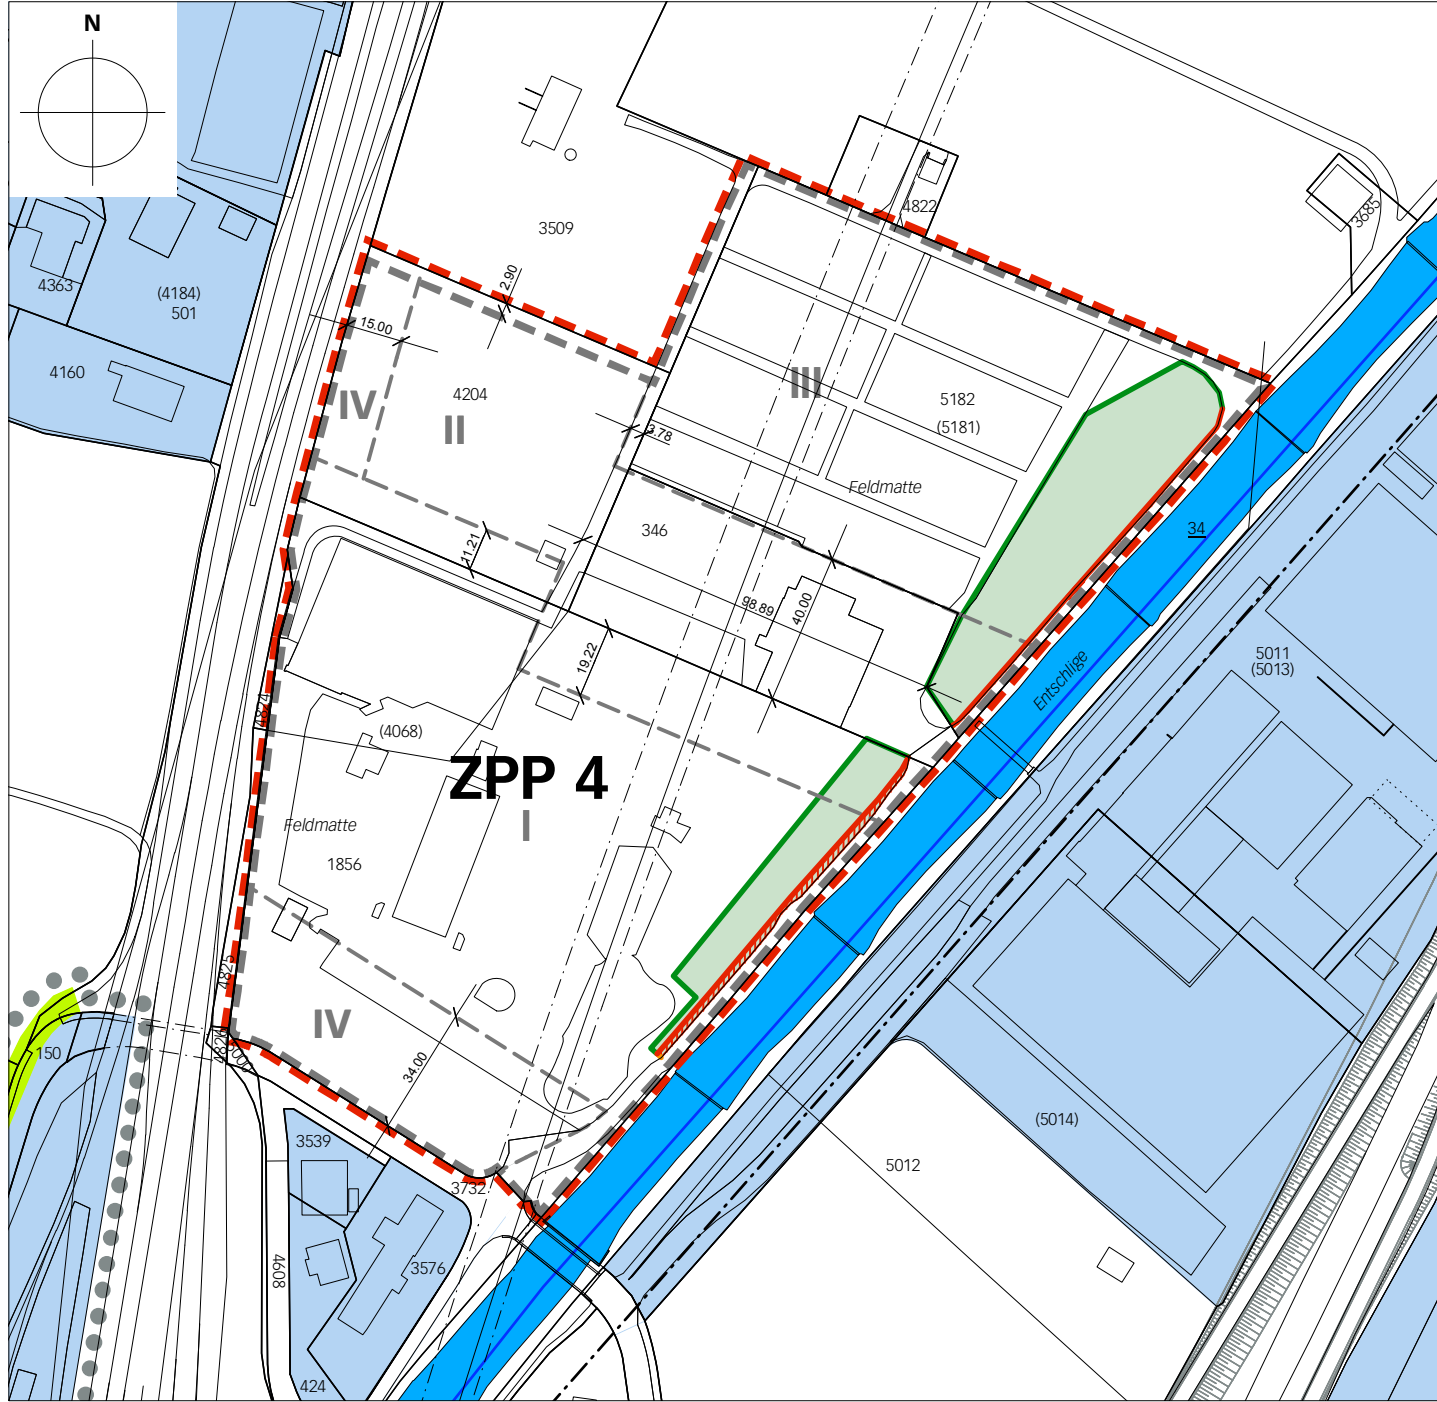

Genehmigungsvermerke

Mitwirkung vom	11. Dezember – 14. Januar 2019	Präsident	Sekretär
Vorprüfung vom	15. November 2019		
Publikation im amtl. Anzeiger vom	24. + 31. März 2020	Thomas Gyseler	Pirmin Schenk
Öffentliche Auflage vom	24. März – 23. April 2020	Bekanntmachung nach Art. 122 Abs. 8 BauV am ...	
Einspracheverhandlungen vom	–	Die Richtigkeit dieser Angaben bescheinigt: Frutigen, ...	
Erledigte Einsprachen	–		
Unerledigte Einsprachen	–		
Rechtsverwahrungen	2		
Beschlussen durch den Gemeinderat am 04. Juni 2020		Gemeindeschreiber	
Beschlussen durch die Einwohnergemeinde am 27. September 2020		Pirmin Schenk	

Nachträgliche Änderungen im Verfahren nach Art. 122 Abs. 7 BauV

Publikation im amtl. Anzeiger vom	01. + 08. März 2022 / 04. + 11. Juli 2023 / 06. Februar 2024
Publikation im Amtsblatt vom	07. Februar 2024
Öffentliche Auflage vom	02. – 31. März 2022 / 05. Juli – 03. August 2023 / 08. Feb. – 08. März 2024

Einspracheverhandlungen vom	– / – / –
Erledigte Einsprachen	– / – / –
Unerledigte Einsprachen	– / – / –
Rechtsverwahrungen	1 / – / –

Beschlussen durch den Gemeinderat am 21. April 2022 / 31. August 2023

Bekanntmachung nach Art. 122 Abs. 8 BauV am 26. April 2022 / 05. September 2023

Genehmigt durch das kantonale Amt für Gemeinden und Raumordnung

Aufhebung und neue verbindliche Waldgrenze genehmigt durch das Amt für Wald und Naturgefahren (AWN)

4. Nachträgliche Änderungen im ordentlichen Verfahren

Publikation im amtl. Anzeiger vom	28. April 2026
Publikation im Amtsblatt vom	29. April 2026
Öffentliche Auflage vom	30. April – 29. Mai 2026

Einspracheverhandlungen vom	–
Erledigte Einsprachen	–
Unerledigte Einsprachen	–
Rechtsverwahrungen	–

Beschlussen durch den Gemeinderat am
Beschlussen durch die Einwohnergemeinde am