

**Einwohnergemeinde Frutigen**

**ZPP Nr. 4 «Sport- und Freizeitanlagen Frutigen»**

Ausschnitt Bauzonenplan  
1:2000

- Die 4. nachträgliche Änderung besteht aus:
- Ausschnitt Bauzonenplan
  - Auszug Baureglement
  - Rodungsgesuch


weitere Unterlagen:

- Kurzbericht
- Auswertung Vorprüfungsbericht

März 2026

frutigen/zpp\_ueo\_freizeitanlagen\_frutigen\_04296/  
4/zpp/plane/zpp/06296\_zpp\_260309\_4n3/mvdr/lm

**Alter (rechtskräftiger) Zustand**

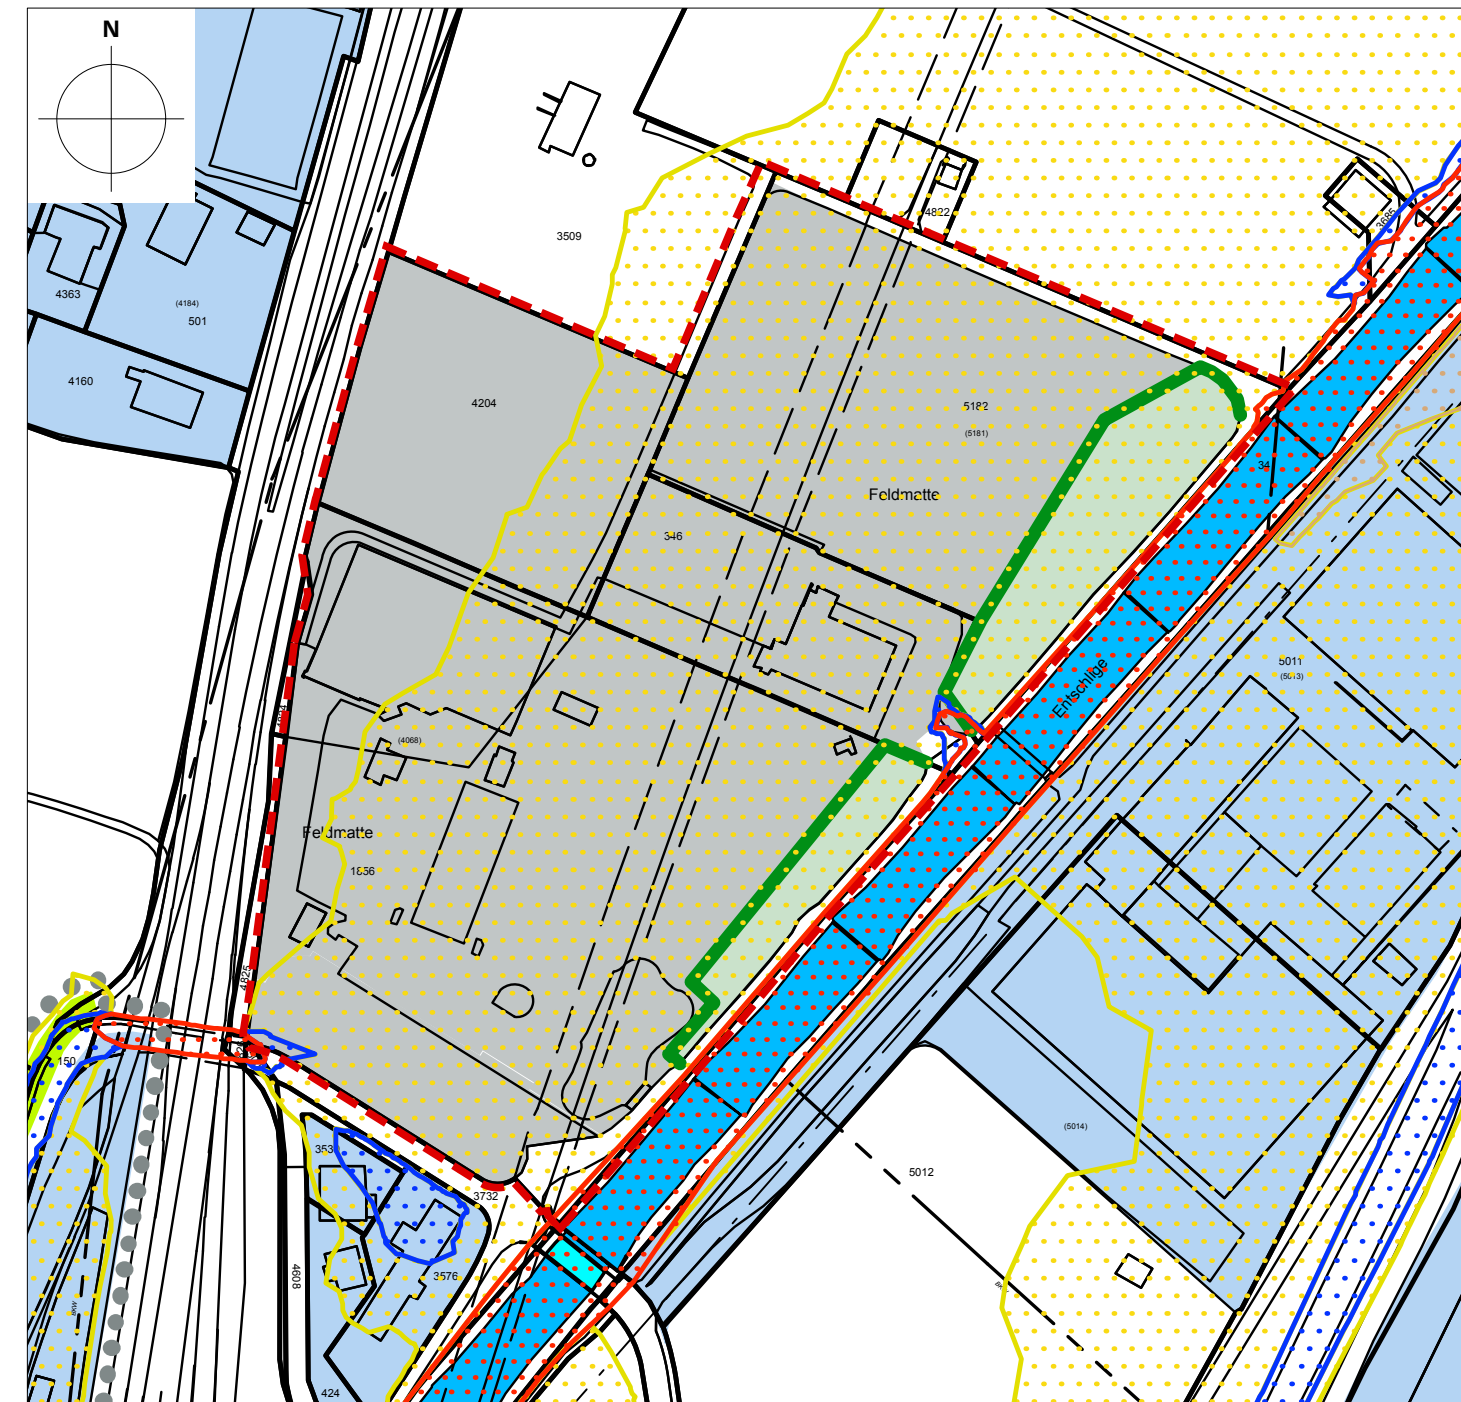

**Legende**

Perimeter der Zonenplanänderung

**Inhalte:**

ZPP Zone mit Planungspflicht mit Sektorengrenze

ZSF Zone für Sport und Freizeit


LWZ Landwirtschaftszone

Neue verbindliche Waldgrenze nach Art. 10 Abs. 2 WaG

Aufzuhebende verbindliche Waldgrenze

Bereich Rodung

**Neuer Zustand 3. nachträgliche Änderung**

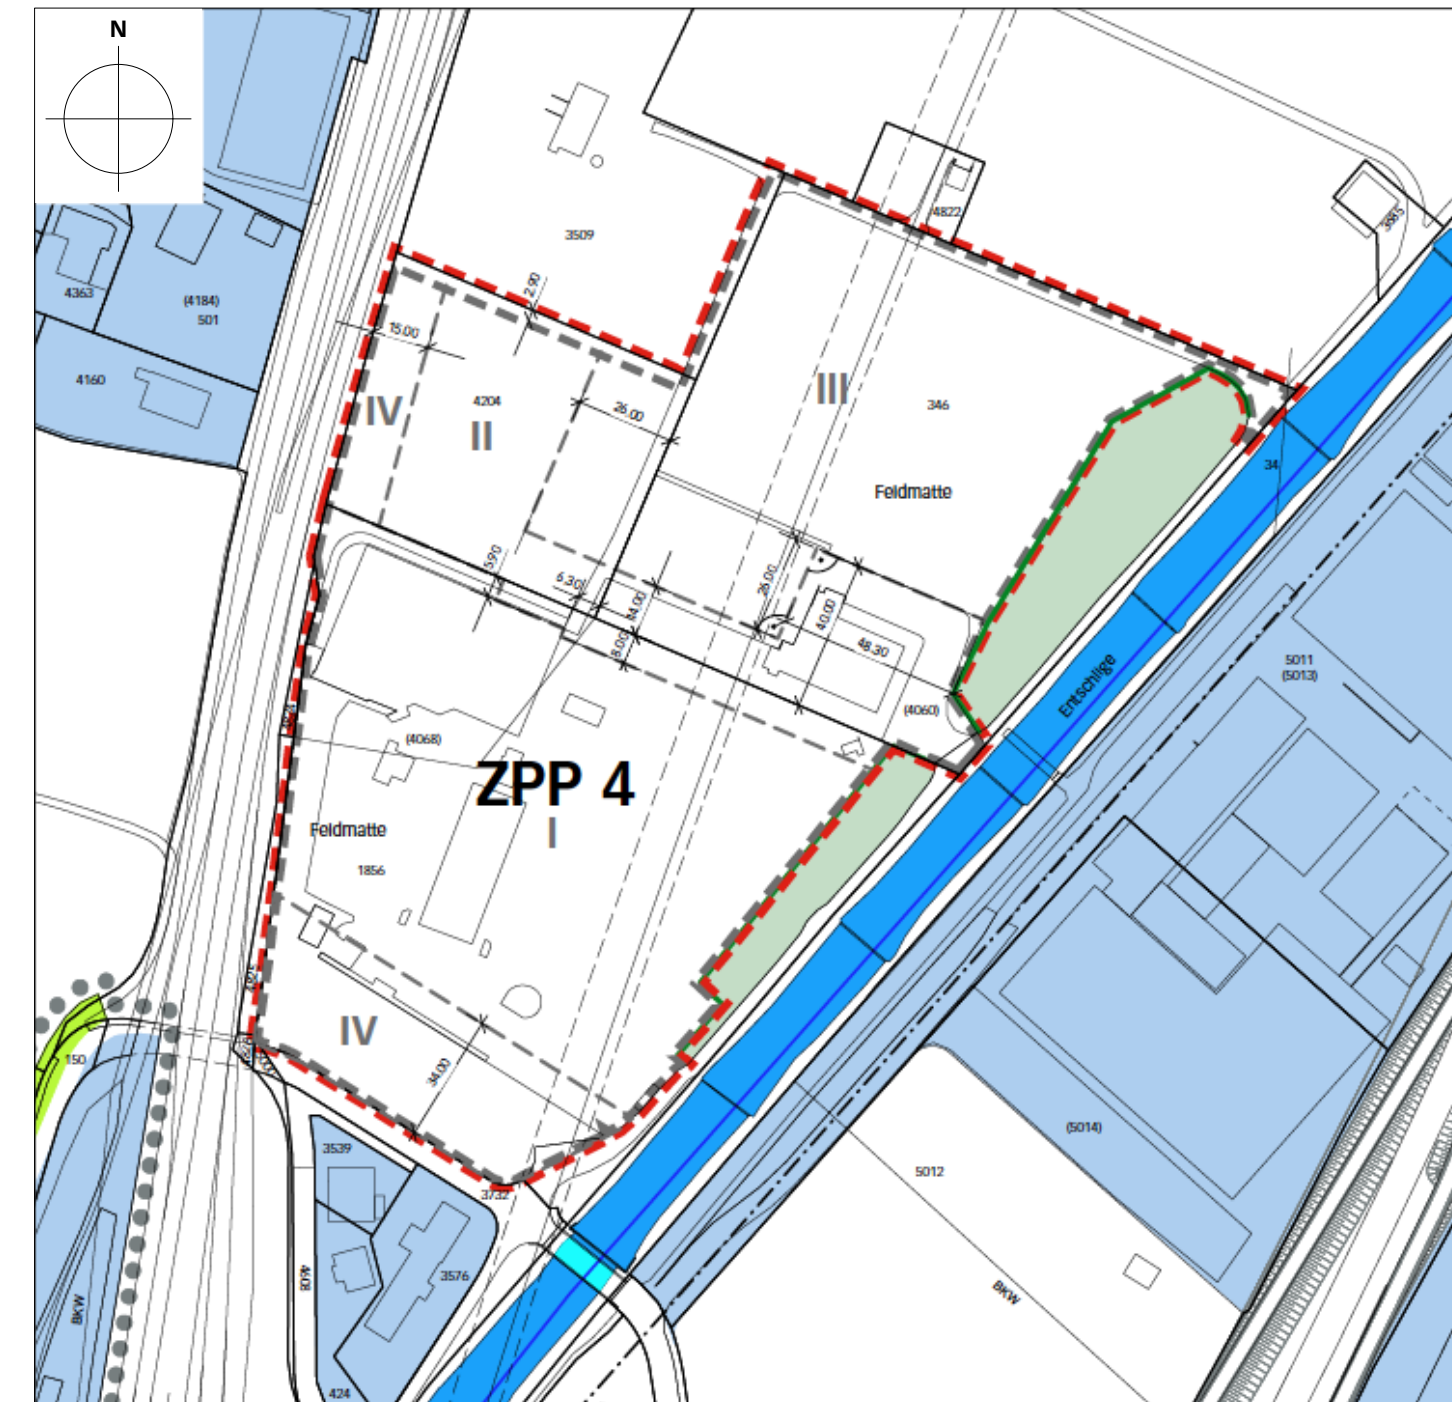

**Hinweise:**

AI Arbeitszone


verbindliche Waldgrenze nach Art. 10 Abs. 2 WaG

Gewässer

Wald

Entstligentunnel

**Neuer Zustand 4. nachträgliche Änderung (Anpassung Sektorengrenzen)**

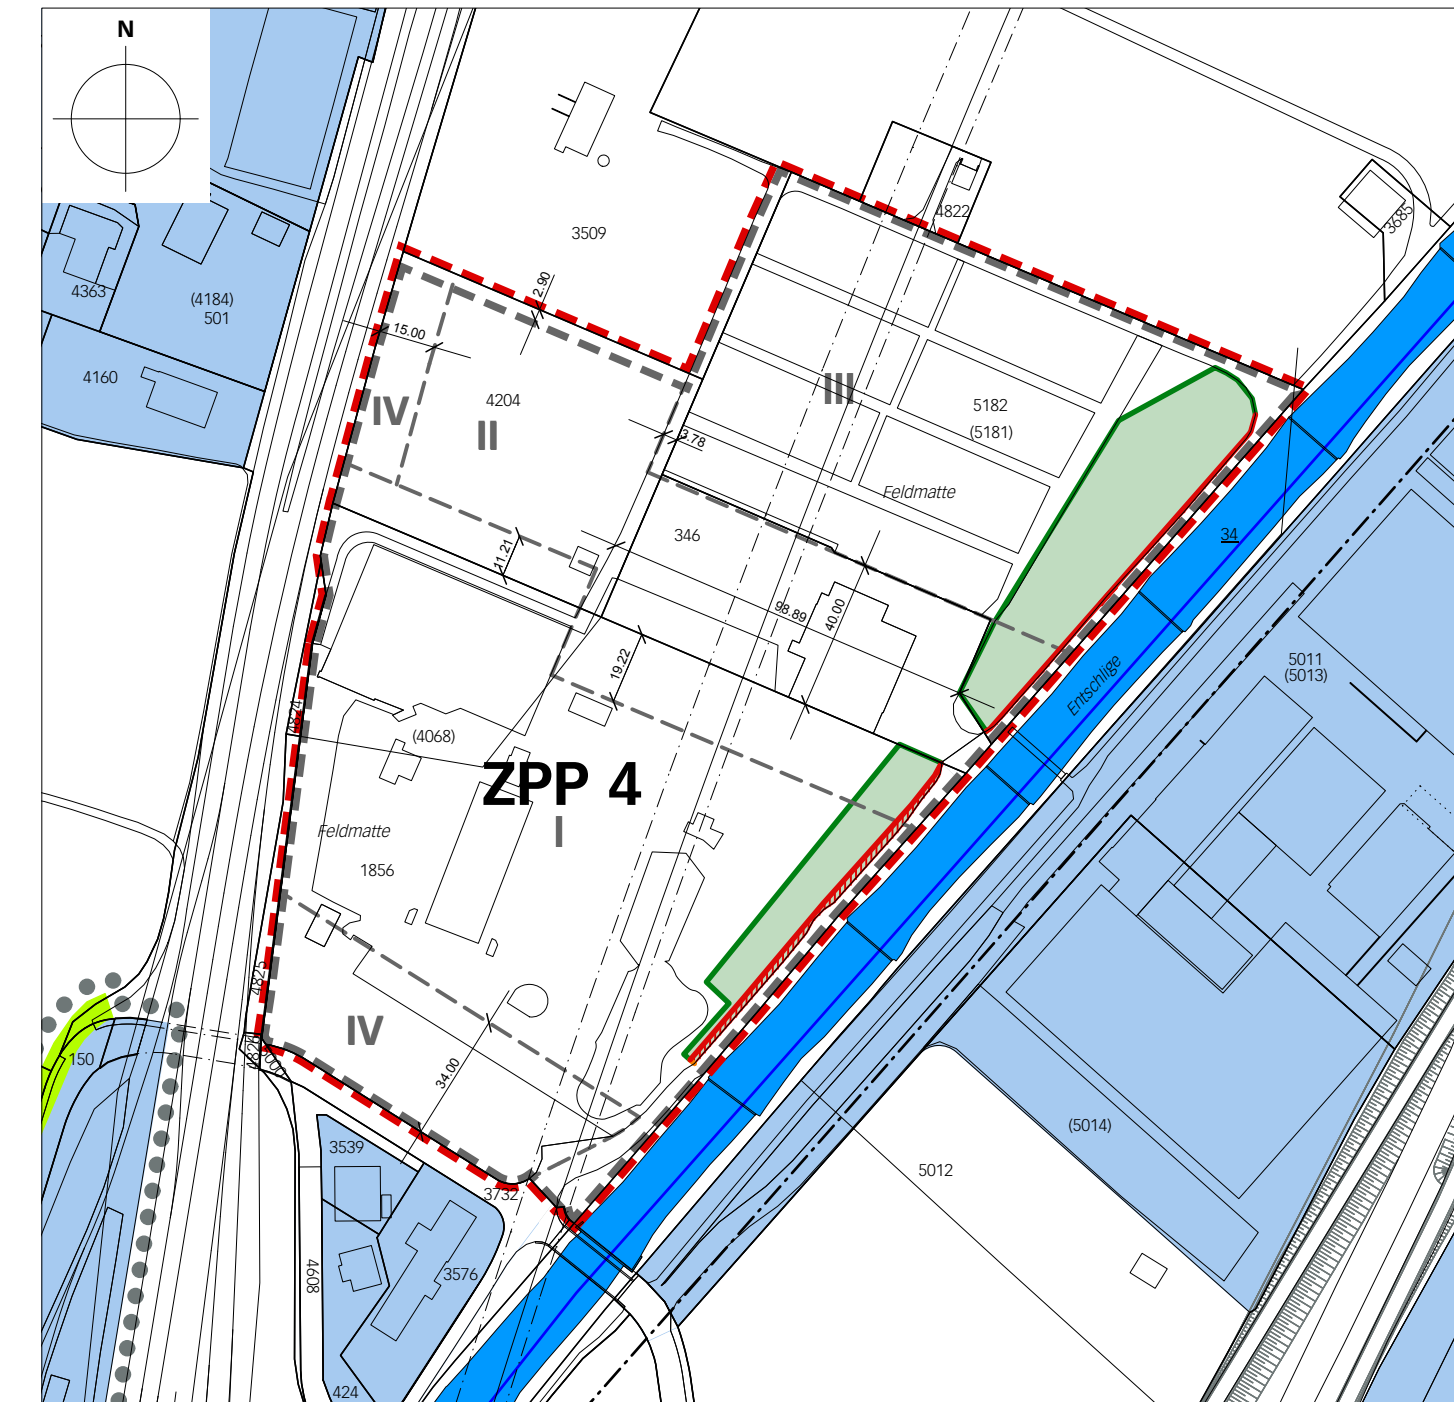

**Genehmigungsvermerke**

Mitwirkung vom 2019  
Vorprüfung vom 15. November 2019

Präsident  
Sekretär

Publikation im amtl. Anzeiger vom 24. + 31. März 2020

Hans Schmid  
Peter Grossen

Öffentliche Auflage vom 24. März – 23. April 2020

Bekanntmachung nach Art. 122 Abs. 8 BauV am 26. April 2022 / 05. September 2023 /

Einspracheverhandlungen vom –  
Erledigte Einsprachen –  
Unerledigte Einsprachen –  
Rechtsverwarungen 2

Die Richtigkeit dieser Angaben bescheinigt:  
Frutigen, ...

Gemeindeschreiber

Beschlossen durch den Gemeinderat am 04. Juni 2020  
Beschlossen durch die Einwohnergemeinde am 27. September 2020

Peter Grossen

Nachträgliche Änderungen im Verfahren nach Art. 122 Abs. 7 BauV

**Genehmigt durch das kantonale Amt für Gemeinden und Raumordnung**

Publikation im amtl. Anzeiger vom 01. + 08. März 2022 / 04. + 11. Juli 2023 / 06. Februar 2024 /  
Publikation im Amtsblatt vom 07. Februar 2024 /  
Öffentliche Auflage vom 02. – 31. März 2022 / 05. Juli – 03. August 2023 / 08. Feb. – 08. März 2024

**Aufhebung und neue verbindliche Waldgrenze genehmigt durch das Amt für Wald und Naturgefahren (AWN)**

Einspracheverhandlungen vom – / – / – /  
Erledigte Einsprachen – / – / – /  
Unerledigte Einsprachen – / – / – /  
Rechtsverwarungen 1 / – / – /

Beschlossen durch den Gemeinderat am 21. April 2022 / 31. August 2023 /

**4. Nachträgliche Änderungen im ordentlichen Verfahren**

Publikation im amtl. Anzeiger vom  
Publikation im Amtsblatt vom  
Öffentliche Auflage vom

Einspracheverhandlungen vom  
Erledigte Einsprachen  
Unerledigte Einsprachen  
Rechtsverwarungen

Beschlossen durch den Gemeinderat am  
Beschlossen durch die Einwohnergemeinde am