


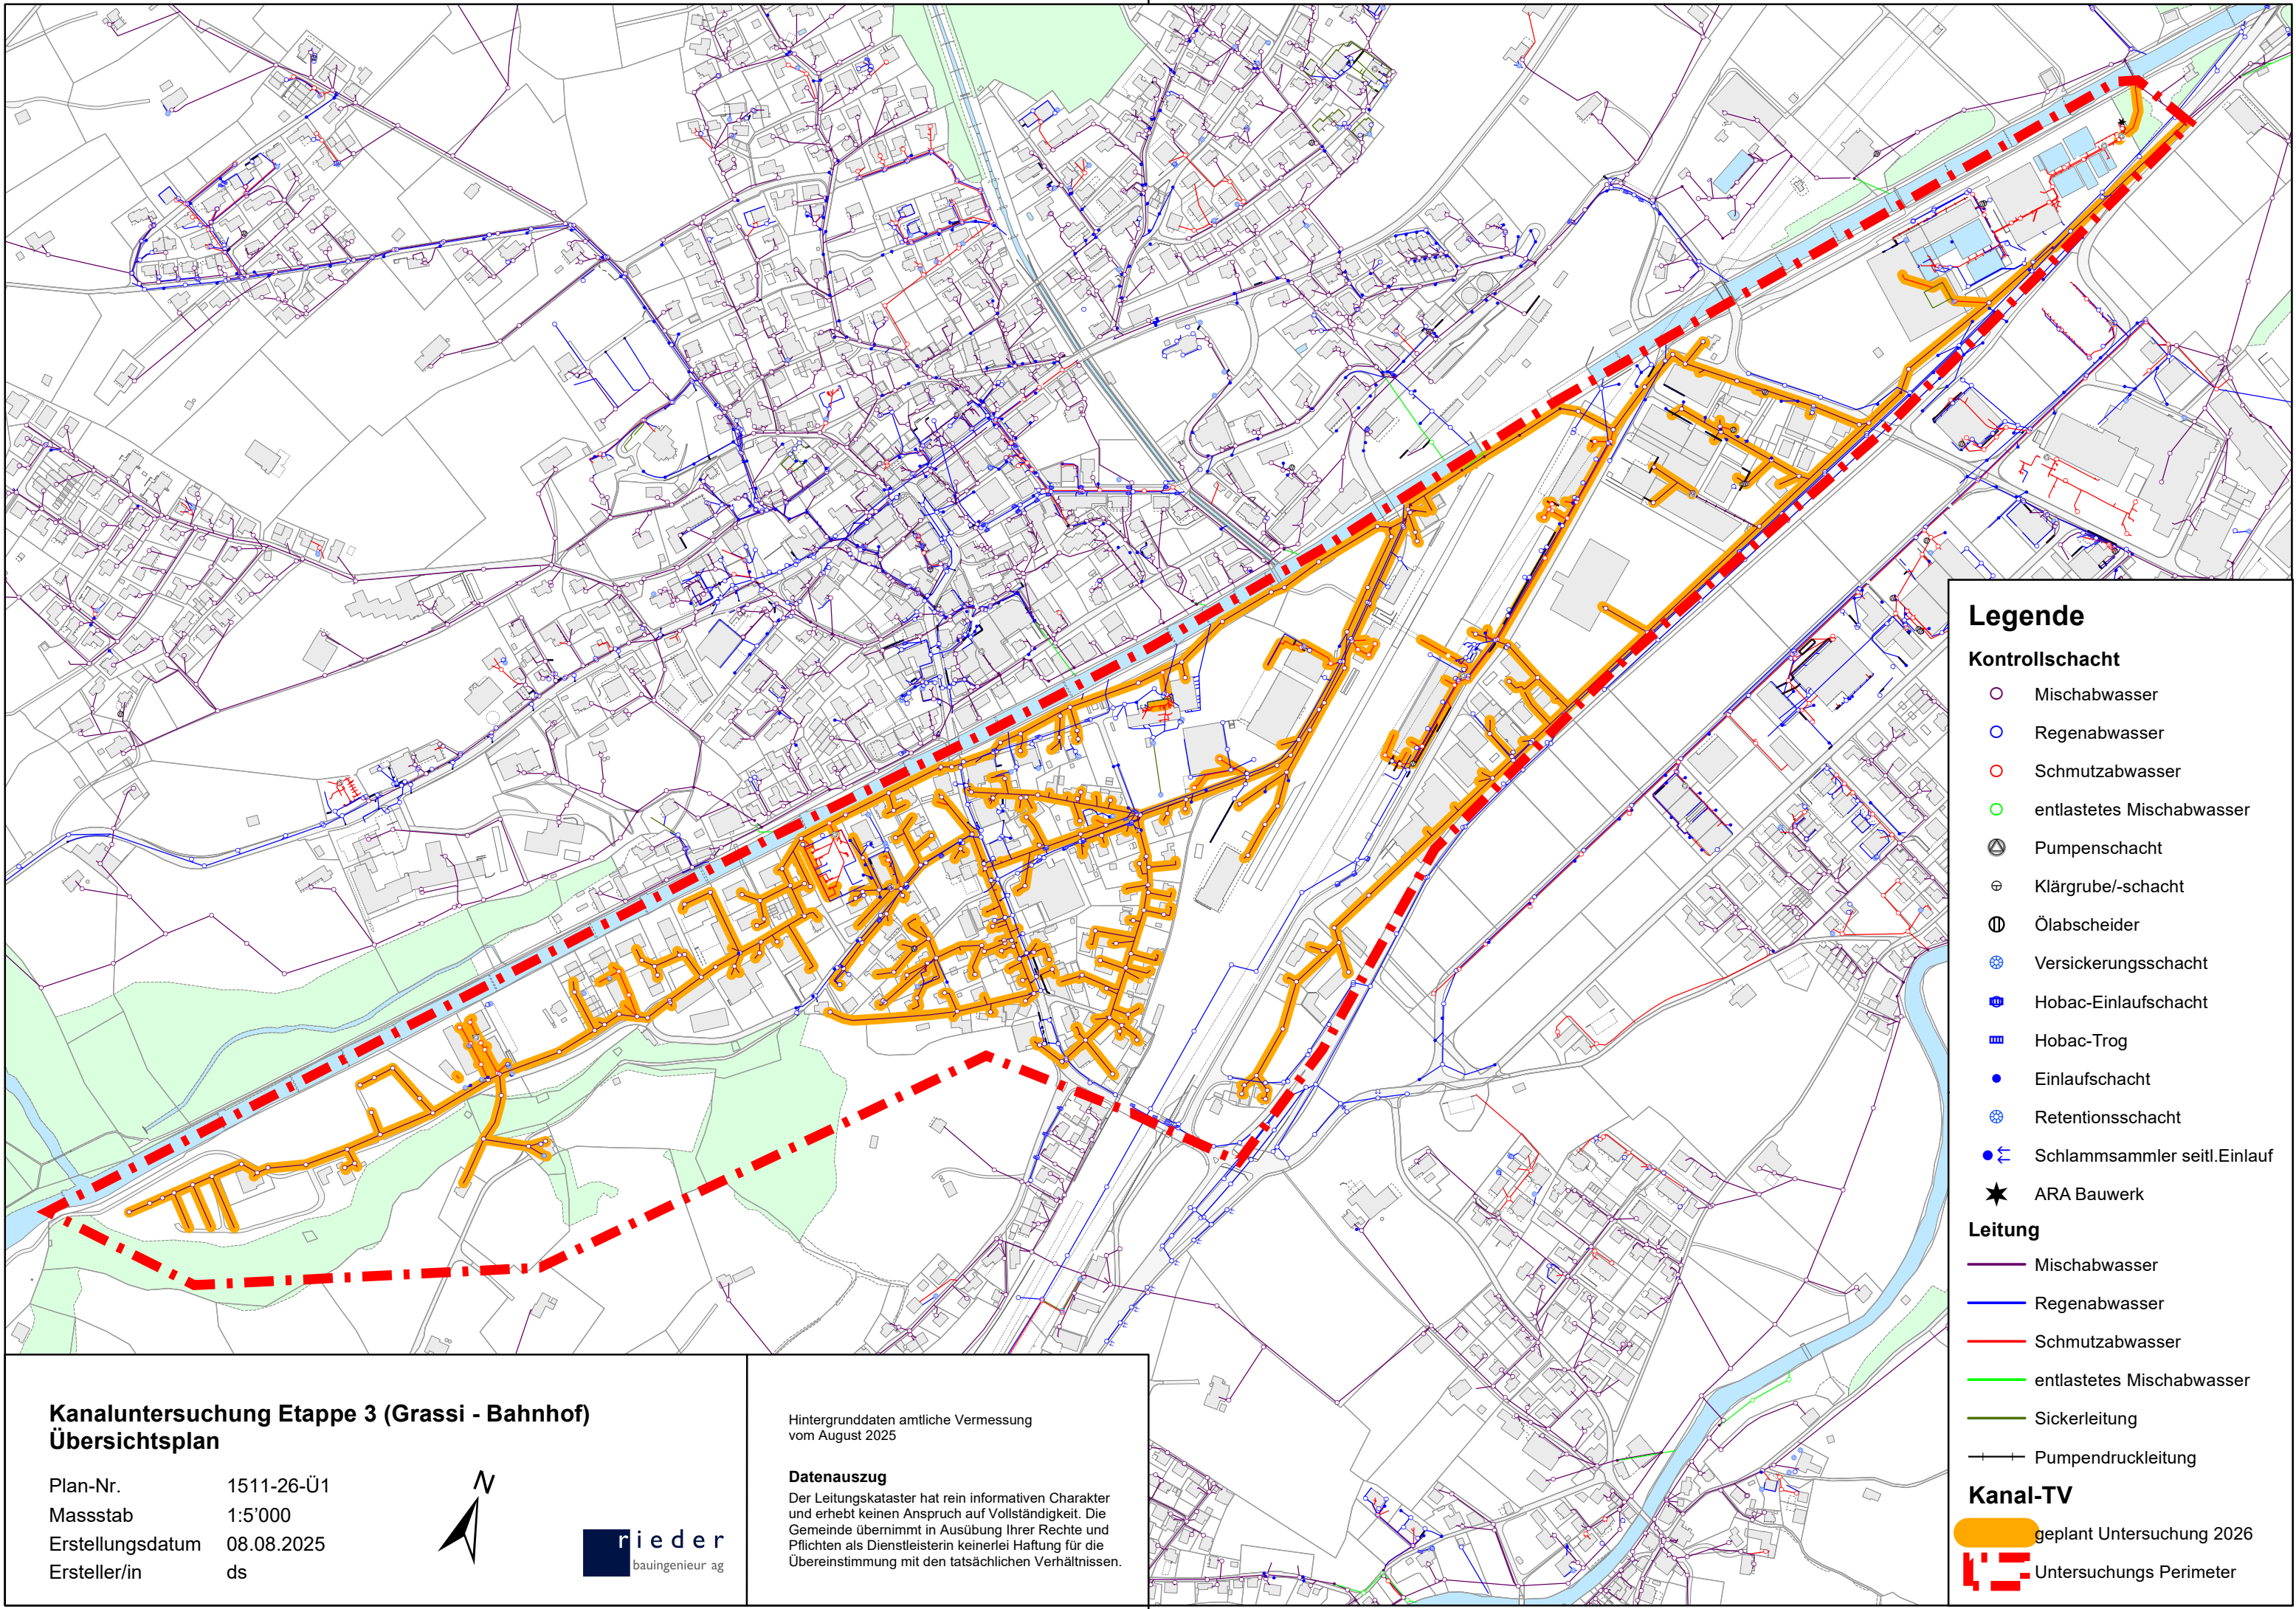

Kanaluntersuchung Etappe 3 (Grassi - Bahnhof)
Übersichtsplan

Plan-Nr. 1511-26-Ü1
Massstab 1:5'000
Erstellungsdatum 08.08.2025
Ersteller/in ds



Hintergrunddaten amtliche Vermessung
vom August 2025

Datenauszug

Der Leitungskataster hat rein informativen Charakter
und erhebt keinen Anspruch auf Vollständigkeit. Die
Gemeinde übernimmt in Ausübung Ihrer Rechte und
Pflichten als Dienstleisterin keinerlei Haftung für die
Übereinstimmung mit den tatsächlichen Verhältnissen.

Legende

Kontrollschacht

- Mischabwasser
- Regenabwasser
- Schmutzabwasser
- entlastetes Mischabwasser
- Pumpenschacht
- Klärgrube/-schacht
- Ölabscheider
- Versickerungsschacht
- Hobac-Einlaufschacht
- Hobac-Trog
- Einlaufschacht
- Retentionsschacht
- Schlammsammler seittl. Einlauf
- ARA Bauwerk

Leitung

- Mischabwasser
- Regenabwasser
- Schmutzabwasser
- entlastetes Mischabwasser
- Sickerleitung
- Pumpendruckleitung

Kanal-TV

- geplant Untersuchung 2026
- Untersuchungs Perimeter