


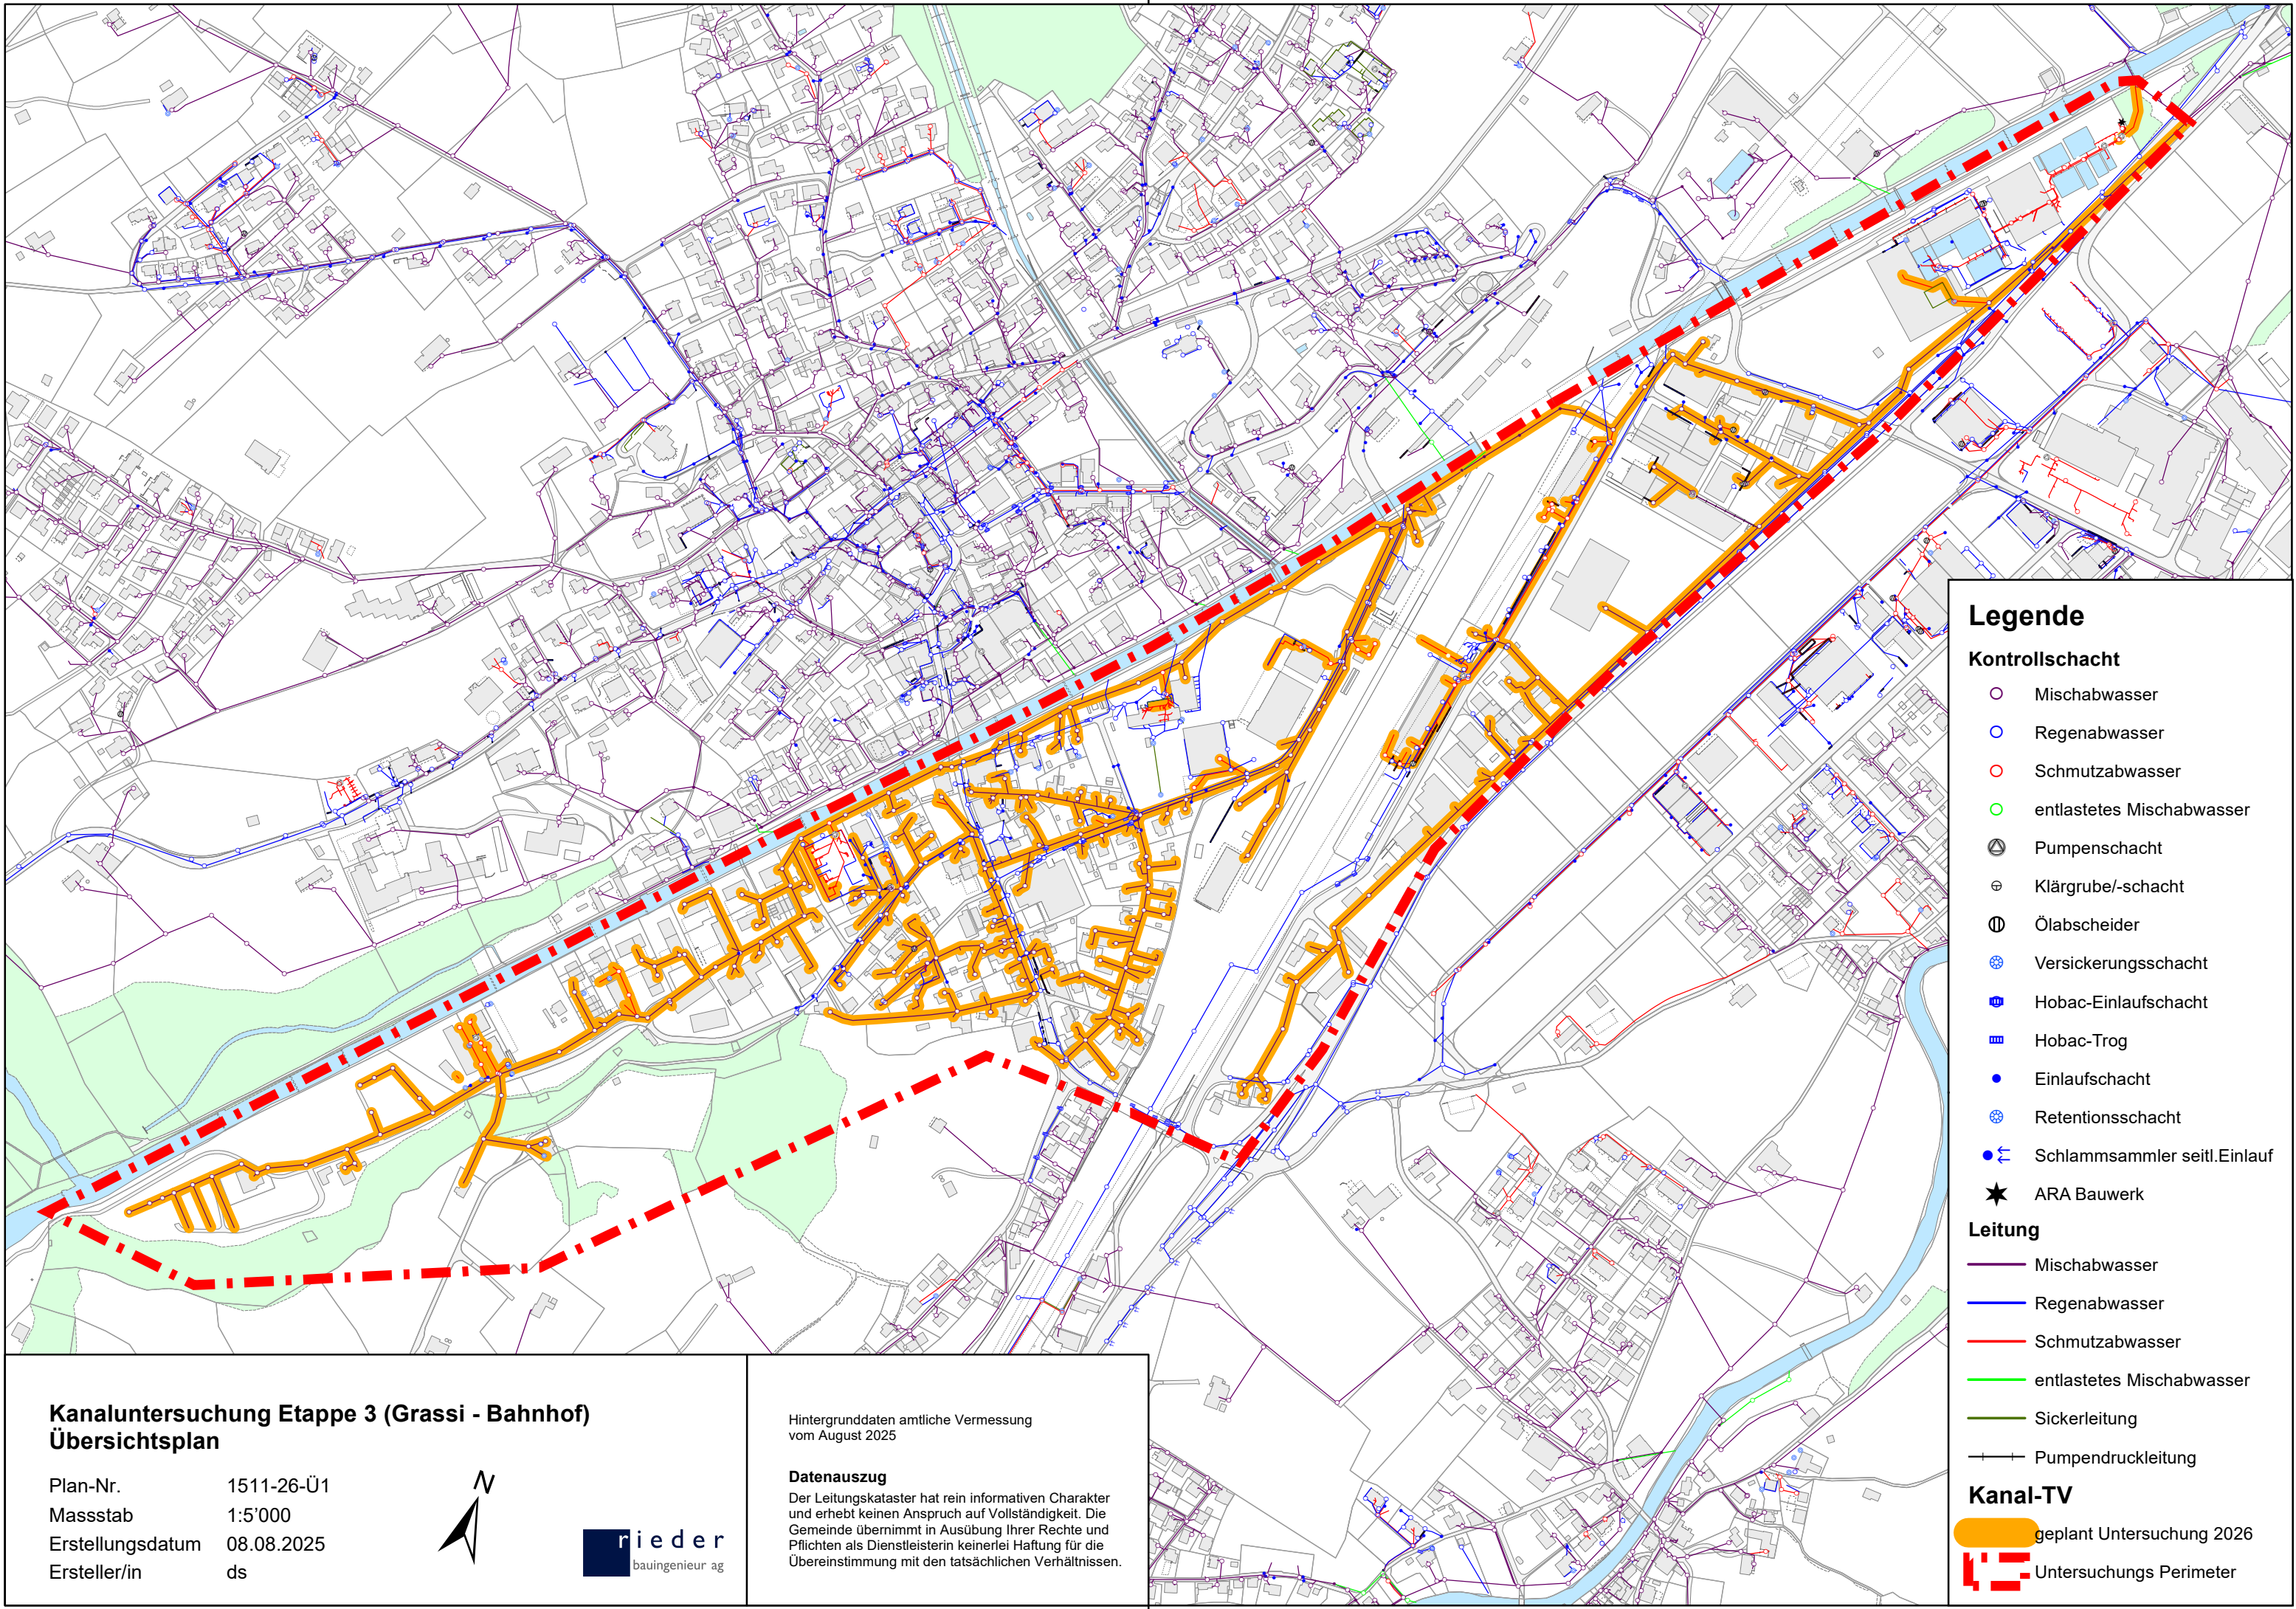

Legende

Kontrollschacht

- Mischabwasser
- Regenabwasser
- Schmutzabwasser
- entlastetes Mischabwasser
- Pumpenschacht
- Klärgrube/-schacht
- Ölabscheider
- Versickerungsschacht
- Hobac-Einlaufschacht
- Hobac-Trog
- Einlaufschacht
- Retentionsschacht
- Schlammsammler seittl. Einlauf
- ARA Bauwerk

Leitung

- Mischabwasser
- Regenabwasser
- Schmutzabwasser
- entlastetes Mischabwasser
- Sickerleitung
- Pumpendruckleitung

Kanal-TV

- geplant Untersuchung 2026
- Untersuchungs Perimeter

**Kanaluntersuchung Etappe 3 (Grassi - Bahnhof)
Übersichtsplan**

Plan-Nr. 1511-26-Ü1
Massstab 1:5'000
Erstellungsdatum 08.08.2025
Ersteller/in ds



Hintergrunddaten amtliche Vermessung vom August 2025

Datenauszug
Der Leitungskataster hat rein informativen Charakter und erhebt keinen Anspruch auf Vollständigkeit. Die Gemeinde übernimmt in Ausübung Ihrer Rechte und Pflichten als Dienstleisterin keinerlei Haftung für die Übereinstimmung mit den tatsächlichen Verhältnissen.